
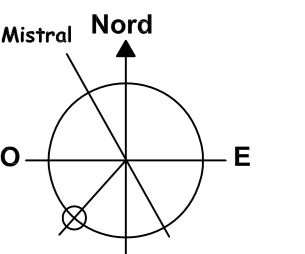


7.3.b Plan des servitudes d'utilité publique

Echelle 1/10 000

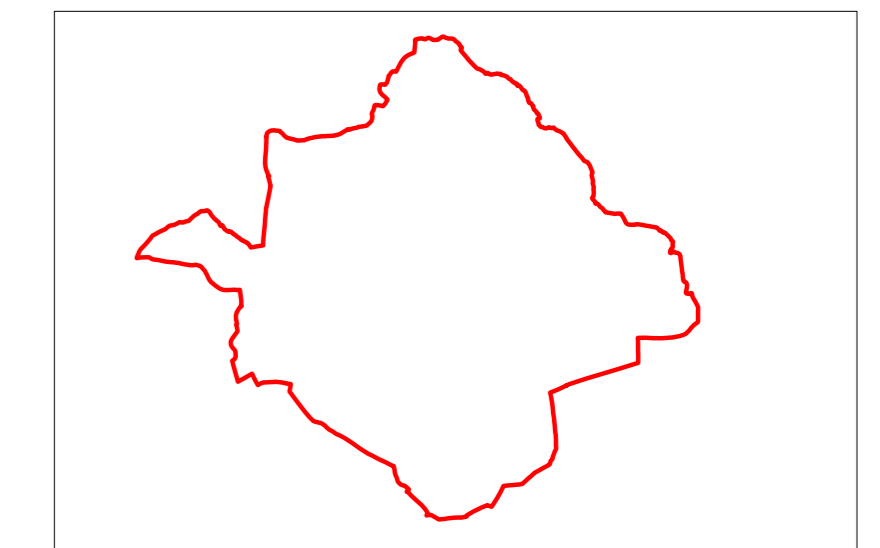

Elaboration	Prescription 17 / 11 / 2003	Arrêt n°2 11 / 02 / 2013	Mise à l'enquête 29 / 05 / 2013	Approbation 21 / 11 / 2013
-------------	--------------------------------	-----------------------------	------------------------------------	-------------------------------

Atelier d'urbanisme et d'architecture Michel LACROZE
Place de la Poste 26131 PULAUZ
tel : 04 90 26 30 35 fax : 04 90 26 30 76

Origine cadastre - Droit de l'Etat réservés
Données cartographiques mises à disposition par le Conseil Général de Vaucluse - AXIT

Légende

A2	Dispositifs d'irrigation canalisations souterraines	
AC1	Protection des monuments historiques	
AC2	Protection des sites et monuments naturels	
I3	Canalisations de transport et distribution de gaz	
I4A	Transport d'énergie électrique	
INT1	Voisinage du cimetière	
PT3	Télécommunications téléphoniques télégraphiques cables	
I4B	Transport distribution d'énergie électrique	Pour mémoire
PT4	Télécommunications élagage	Pour mémoire

