

MAITRE D'OUVRAGE**SPL TERRITOIRE 84 (Concessionnaire de la CCPAL)**

6 Passage de l'Oratoire

84 000 AVIGNON

BUREAU D'ETUDES VRD**SARL Agence PLANISPHERE**

28 Avenue Saint-Quenin

84110 VAISON LA ROMAINE


AMENAGEMENT DE LA ZONE D'ACTIVITES PIED ROUSSET - COMMUNE DE GOULT

DOSSIER DE DECLARATION**CODE DE L'ENVIRONNEMENT**

Articles L.214-1 et suivants

PIECE N°6**DOCUMENTS GRAPHIQUES**

1. Plan de situation – Echelle 1/25000
2. Plan de localisation
- 3-4 Plan de repérage des limites du bassin versant – Ecoulement des eaux pluviales – Etat initial
5. Plan du réseau pluvial projeté – *Echelle 1/500*
6. Plan d'écoulement projeté des eaux pluviales – *Echelle 1/500*
7. Coupes de principe

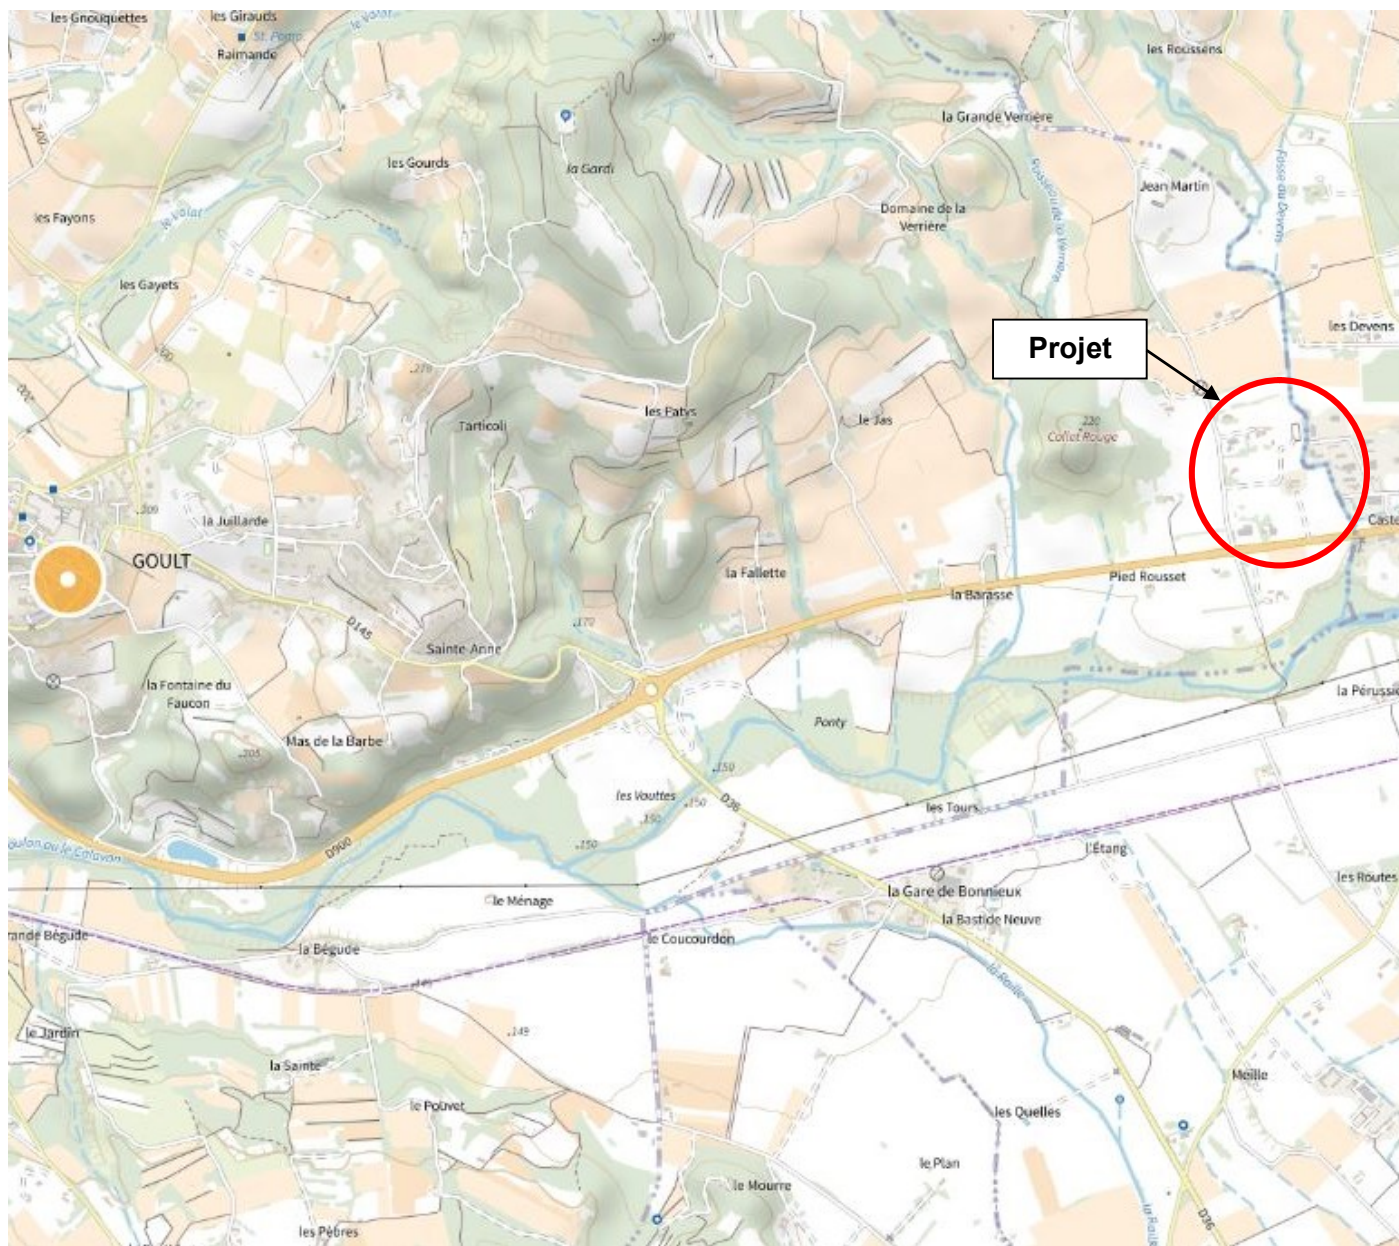


Dossier Loi sur l'Eau

Commune de GOULT (84220)
Aménagement de la ZA Pied Rousset sur les parcelles n°
E n°480, 481, 483, 641, 658, 688, 953, 955, 960, 961,
1030, 1032, 1033, 1099, 1101, 1143, 1144 et 1145.

Plan de situation
Ech: 1/25 000

DLE 1

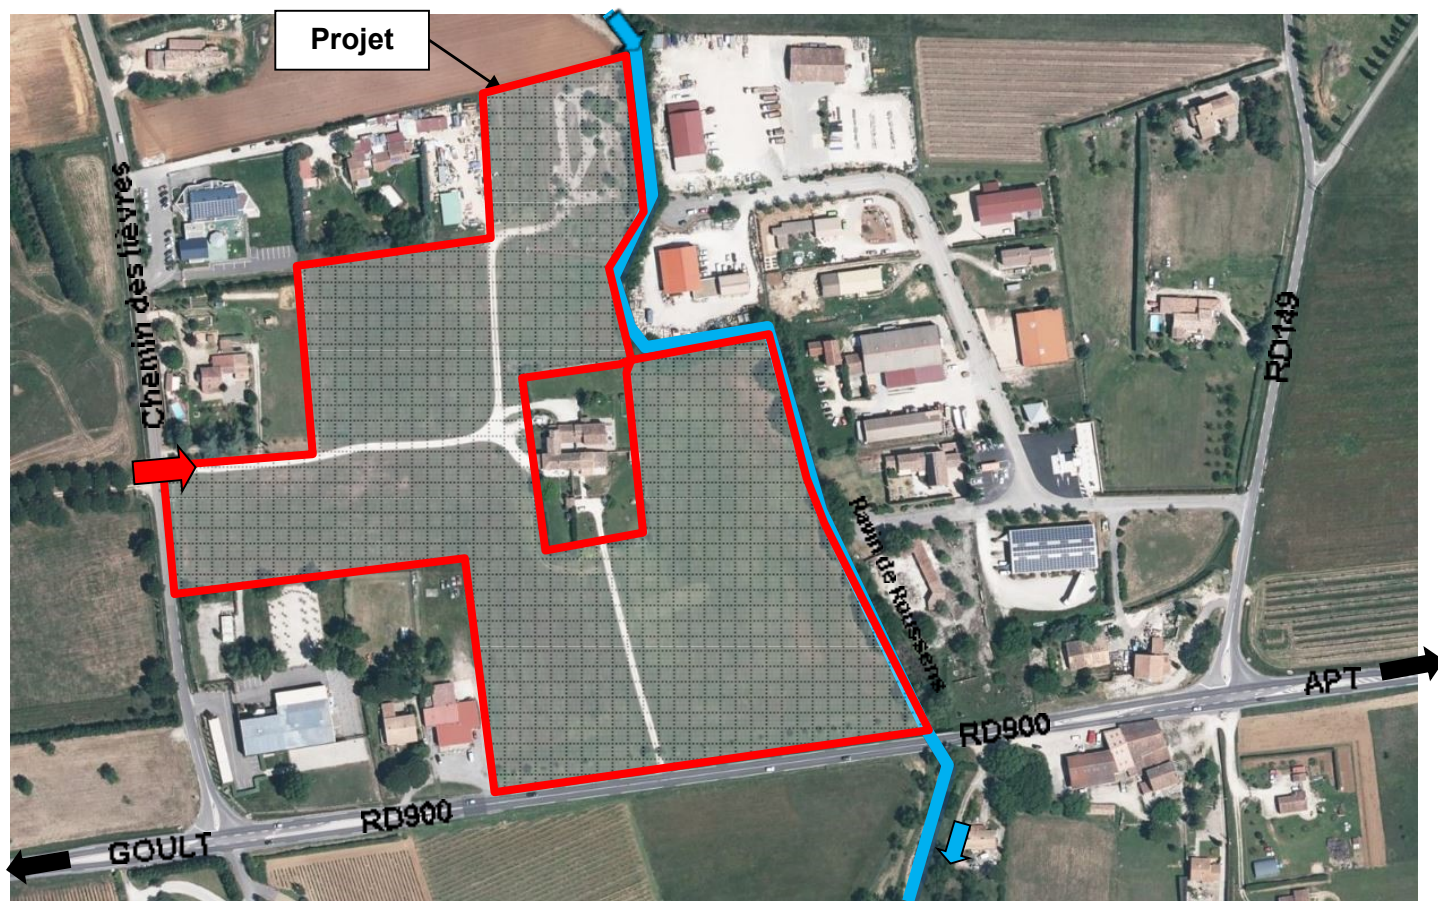

Dossier Loi sur l'Eau



Commune de GOULT (84220)
Aménagement de la ZA Pied Rousset sur les parcelles n°
E n°480, 481, 483, 641, 658, 688, 953, 955, 960, 961,
1030, 1032, 1033, 1099, 1101, 1143, 1144 et 1145.

Plan de localisation
Extrait Géoportail

DLE 2

Légende :

- Contour projet
- Cadastre
- Zone inondable
- Point topographique existant
- Courbes de niveau TN existant
- Bâti existant
- Sens d'écoulement des eaux actuel

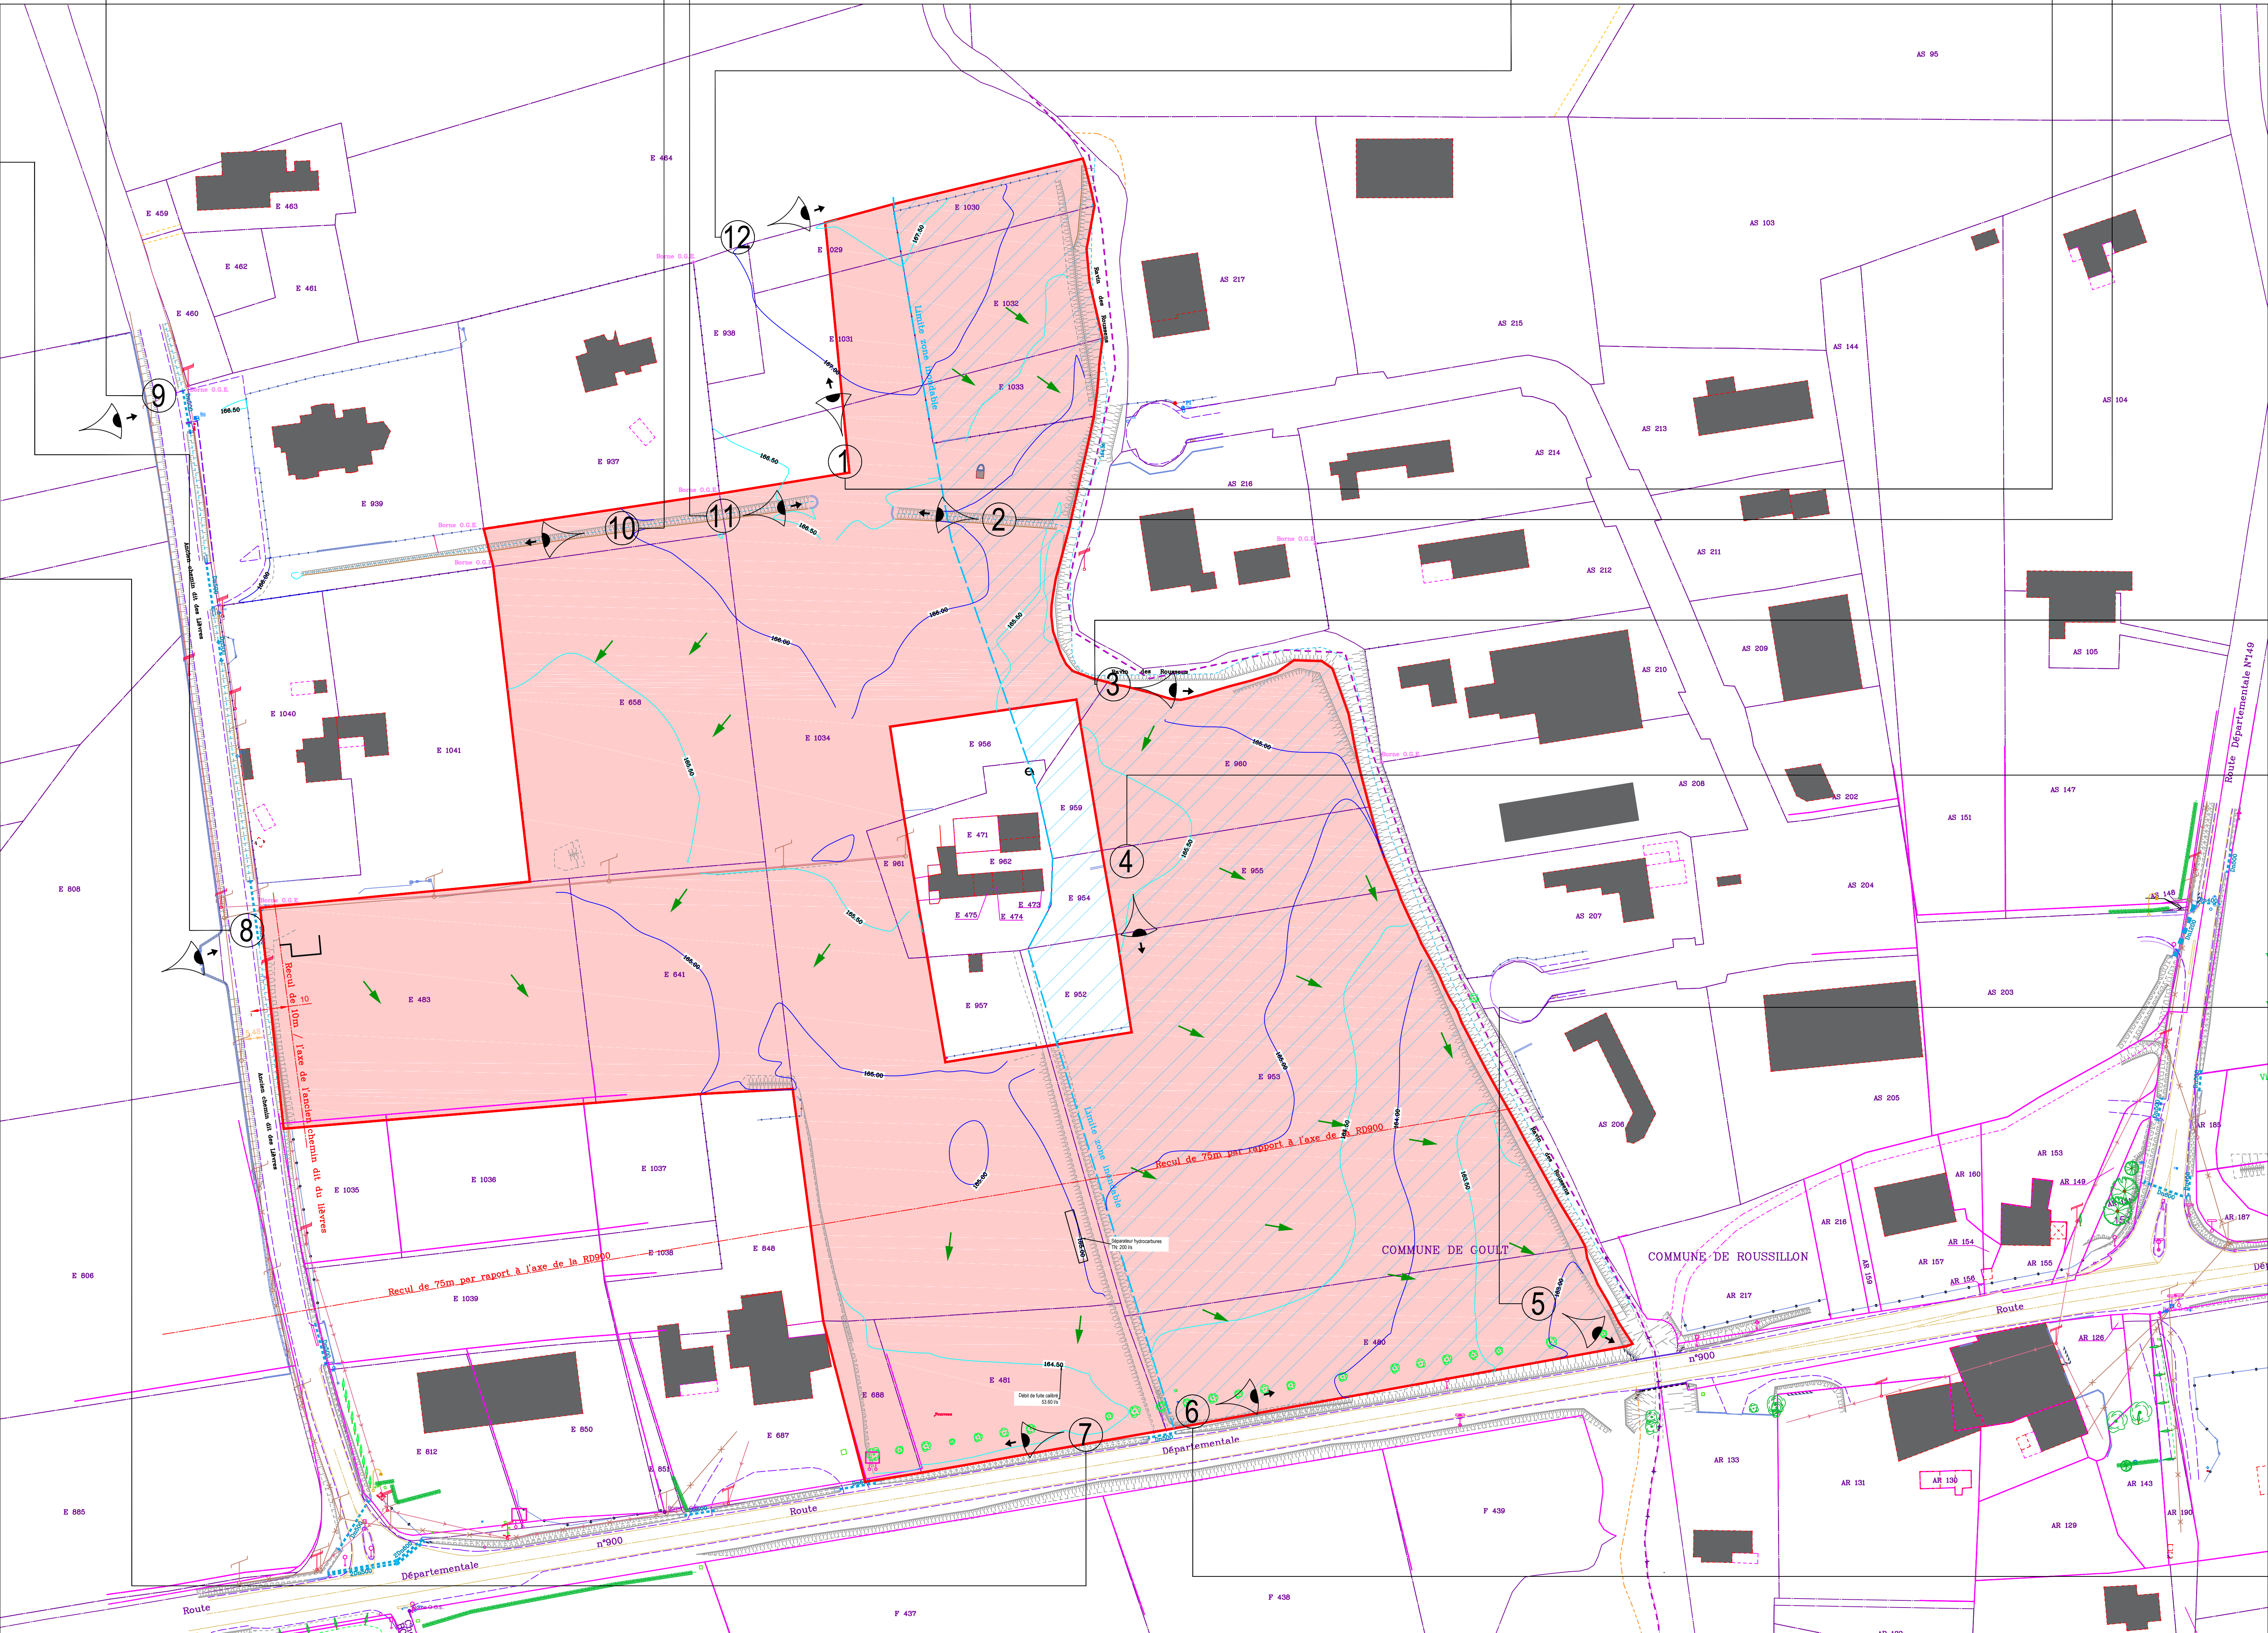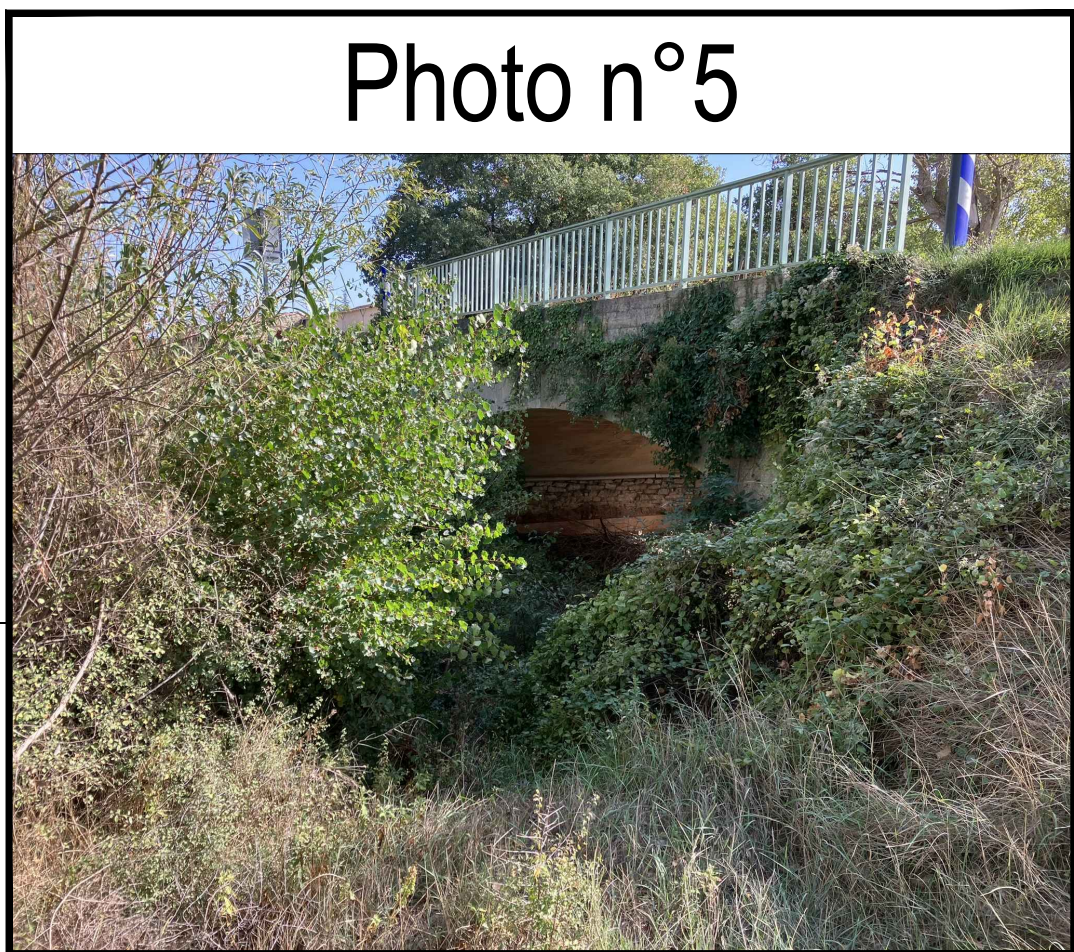

84 Territoire
Société Publique Locale

PAYS D'APT LUBERON

Aménagement de la Zone d'Activités Pied Rousset
sur la commune de GOULT

DOSSIER LOI SUR L'EAU

Plan de repérage des limites du bassin versant
Écoulement des eaux pluviales - Etat initial

Date	Indice	Statut	Objet de la révision
19/02/2024			Version provisoire

agence planisphère

Ech : 1/750 **DLE 3-4**

Dessiné par : J.T.
Vérifié par : C.L.


D:\AGENCE PLANISPHERE\COMMUN - Dn\1_PROD\SLB\1\goul1\4_DLE et étude hydraulique\1\SLB\4_GOULT_DLE_DW6_DLE3_2024-02-19

Légende :

- Contour projet
- Zone inondable
- Voirie en enrobé
- Cheminement en enrobé coloré
- Entrée en enrobé (emplacement de principe des entrées)
- Espaces verts
- Surface parcelle
- Servitude pour passage pluvial projeté
- Bordure type T2 ou A2
- Bordure type P
- Caniveau CC1 de délimitation
- Mur projeté
- Chemin en GNT
- Nivellement projeté
- Pente projetée

Réseaux Humides :

- Conduite pour canaliser le fossé provenant de la crèche
- Fossé reconstitué
- Conduite EP projetée
- Regard EP projeté
- Caisse de branchement EP projeté
- Regard avaloir projeté
- Grille EP 40x40 projetée
- Séparateur hydrocarbures projeté
- Regard de vidange (débit de fuite calibré, surverse par engouffrement)

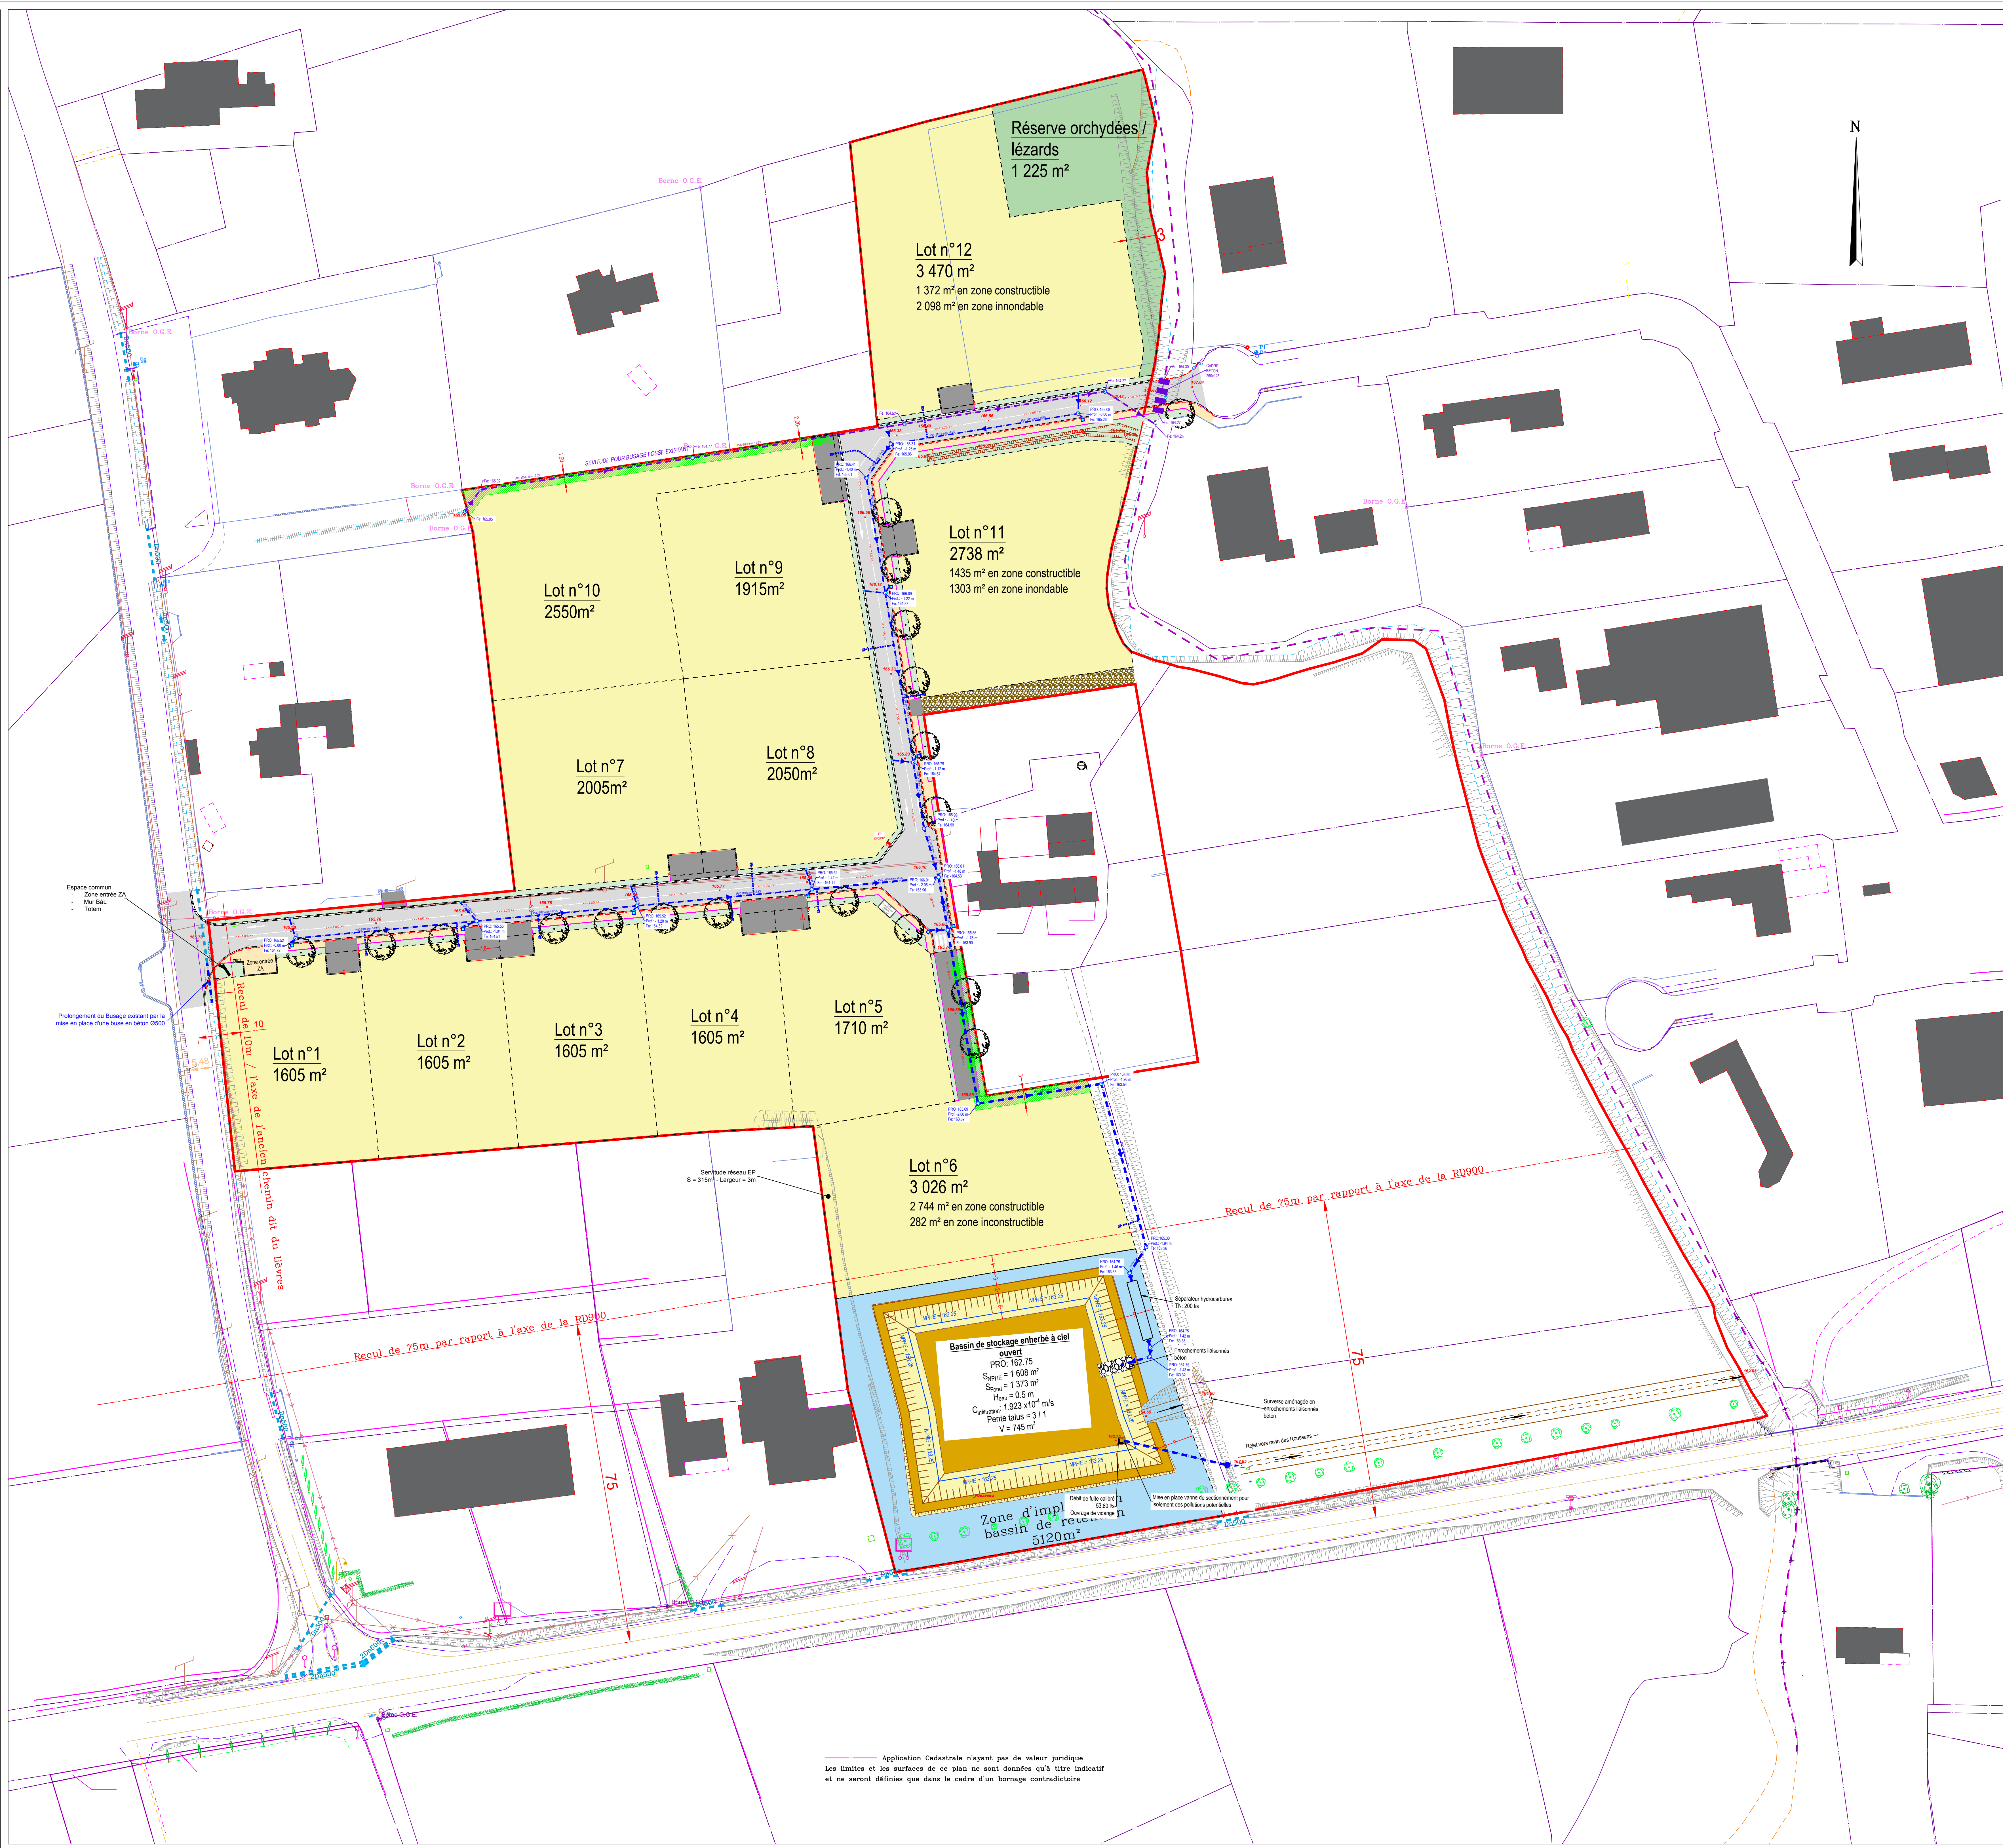

Application Cadastre n'ayant pas de valeur juridique
Les limites et les surfaces de ce plan ne sont données qu'à titre indicatif
et ne seront définies que dans le cadre d'un bornage contradictoire

PAYS D'APT LUBERON

Aménagement de la Zone d'Activités Pied Rousset sur la commune de GOULT

DOSSIER LOI SUR L'EAU

Plan du réseau pluvial projeté

Date	Indice	Statut	Objet de la révision
29/02/2024			Version provisoire

Ech : 1/500 DLE 5

Dessiné par : J.T

Vérifié par : C.L

D:\AREN2E\PLANISPHERE\COMMUN - Dev\1_PROD\SPRUB\Goult\1_DLE et étude hydraulique\SPRUB_GOULT_DLE_DWG-2024-02-29